


PERMIS DE CONSTRUIRE
SCEA BIOSEM
KERGARADEC
29440 TREFLAOUENAN
EXTENSION
D'UNE SERRE
DE PRODUCTION
Anne GUYOMARC'H Architecte DPLG 29 630 SAINT JEAN DU DOIGT TEL. : 02 98 67 80 52 Mail : portenan@wanadoo .fr

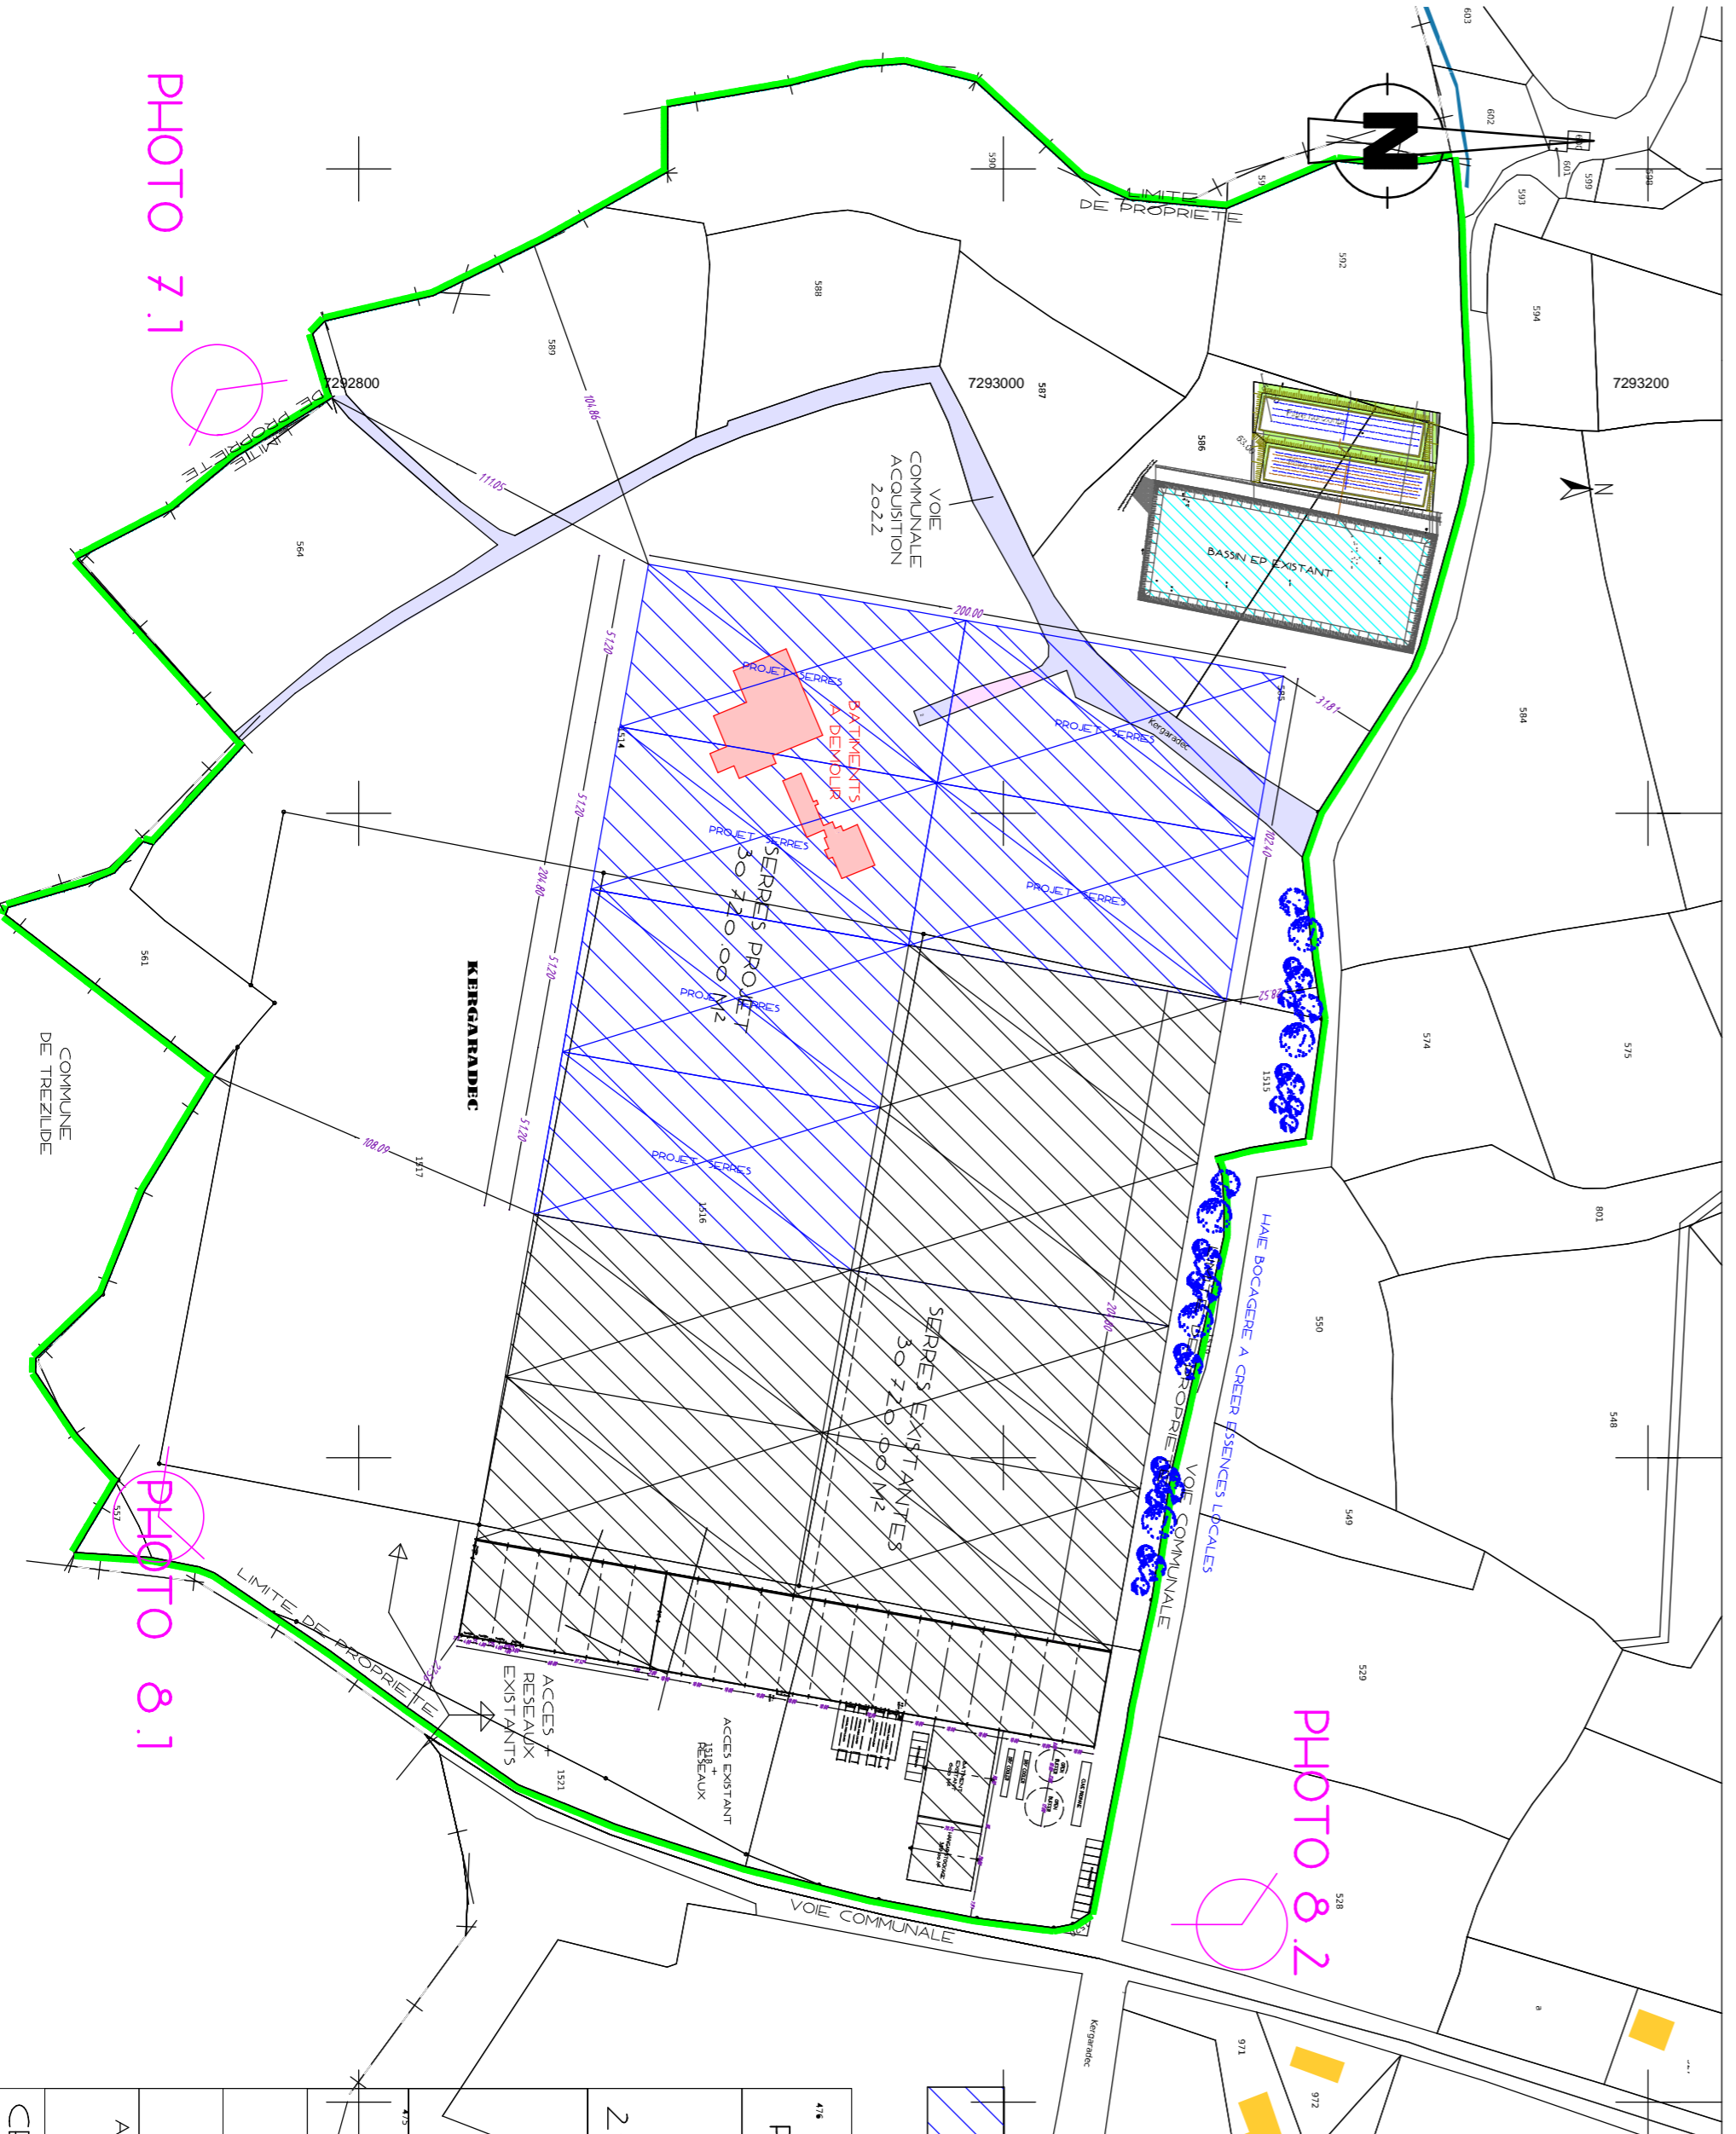

PC 1

PERMIS DE CONSTRUIRE
SCEA BIOSEM
KERGARADEC
29440 TREFLAOUENAN
EXTENSION
D'UNE SERRE
DE PRODUCTION
SITUATION
EXTRAIT CADASTRAL
Echelle : 1/2000
Anne GUYOMARC'H Architecte DPLG 29 630 SAINT JEAN DU DOIGT TEL. : 02 98 67 80 52
CES PLANS NE SONT PAS DES PLANS D'EXECUTION