
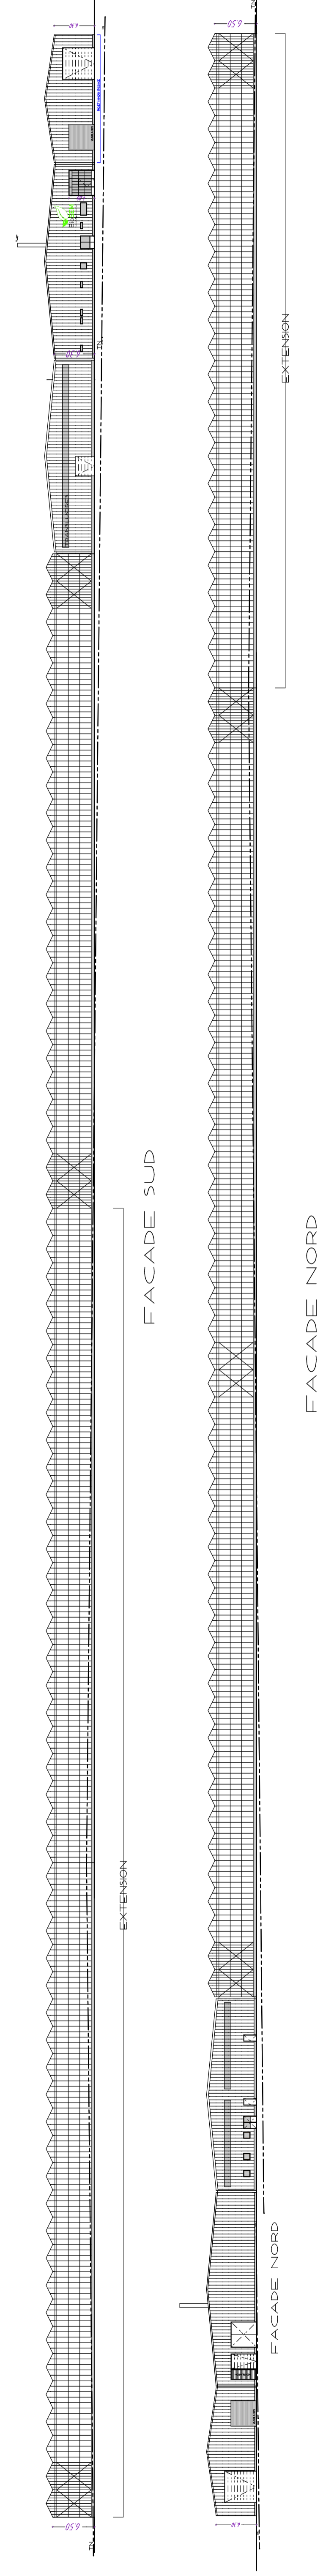


FACADE EST INCHANGÉE

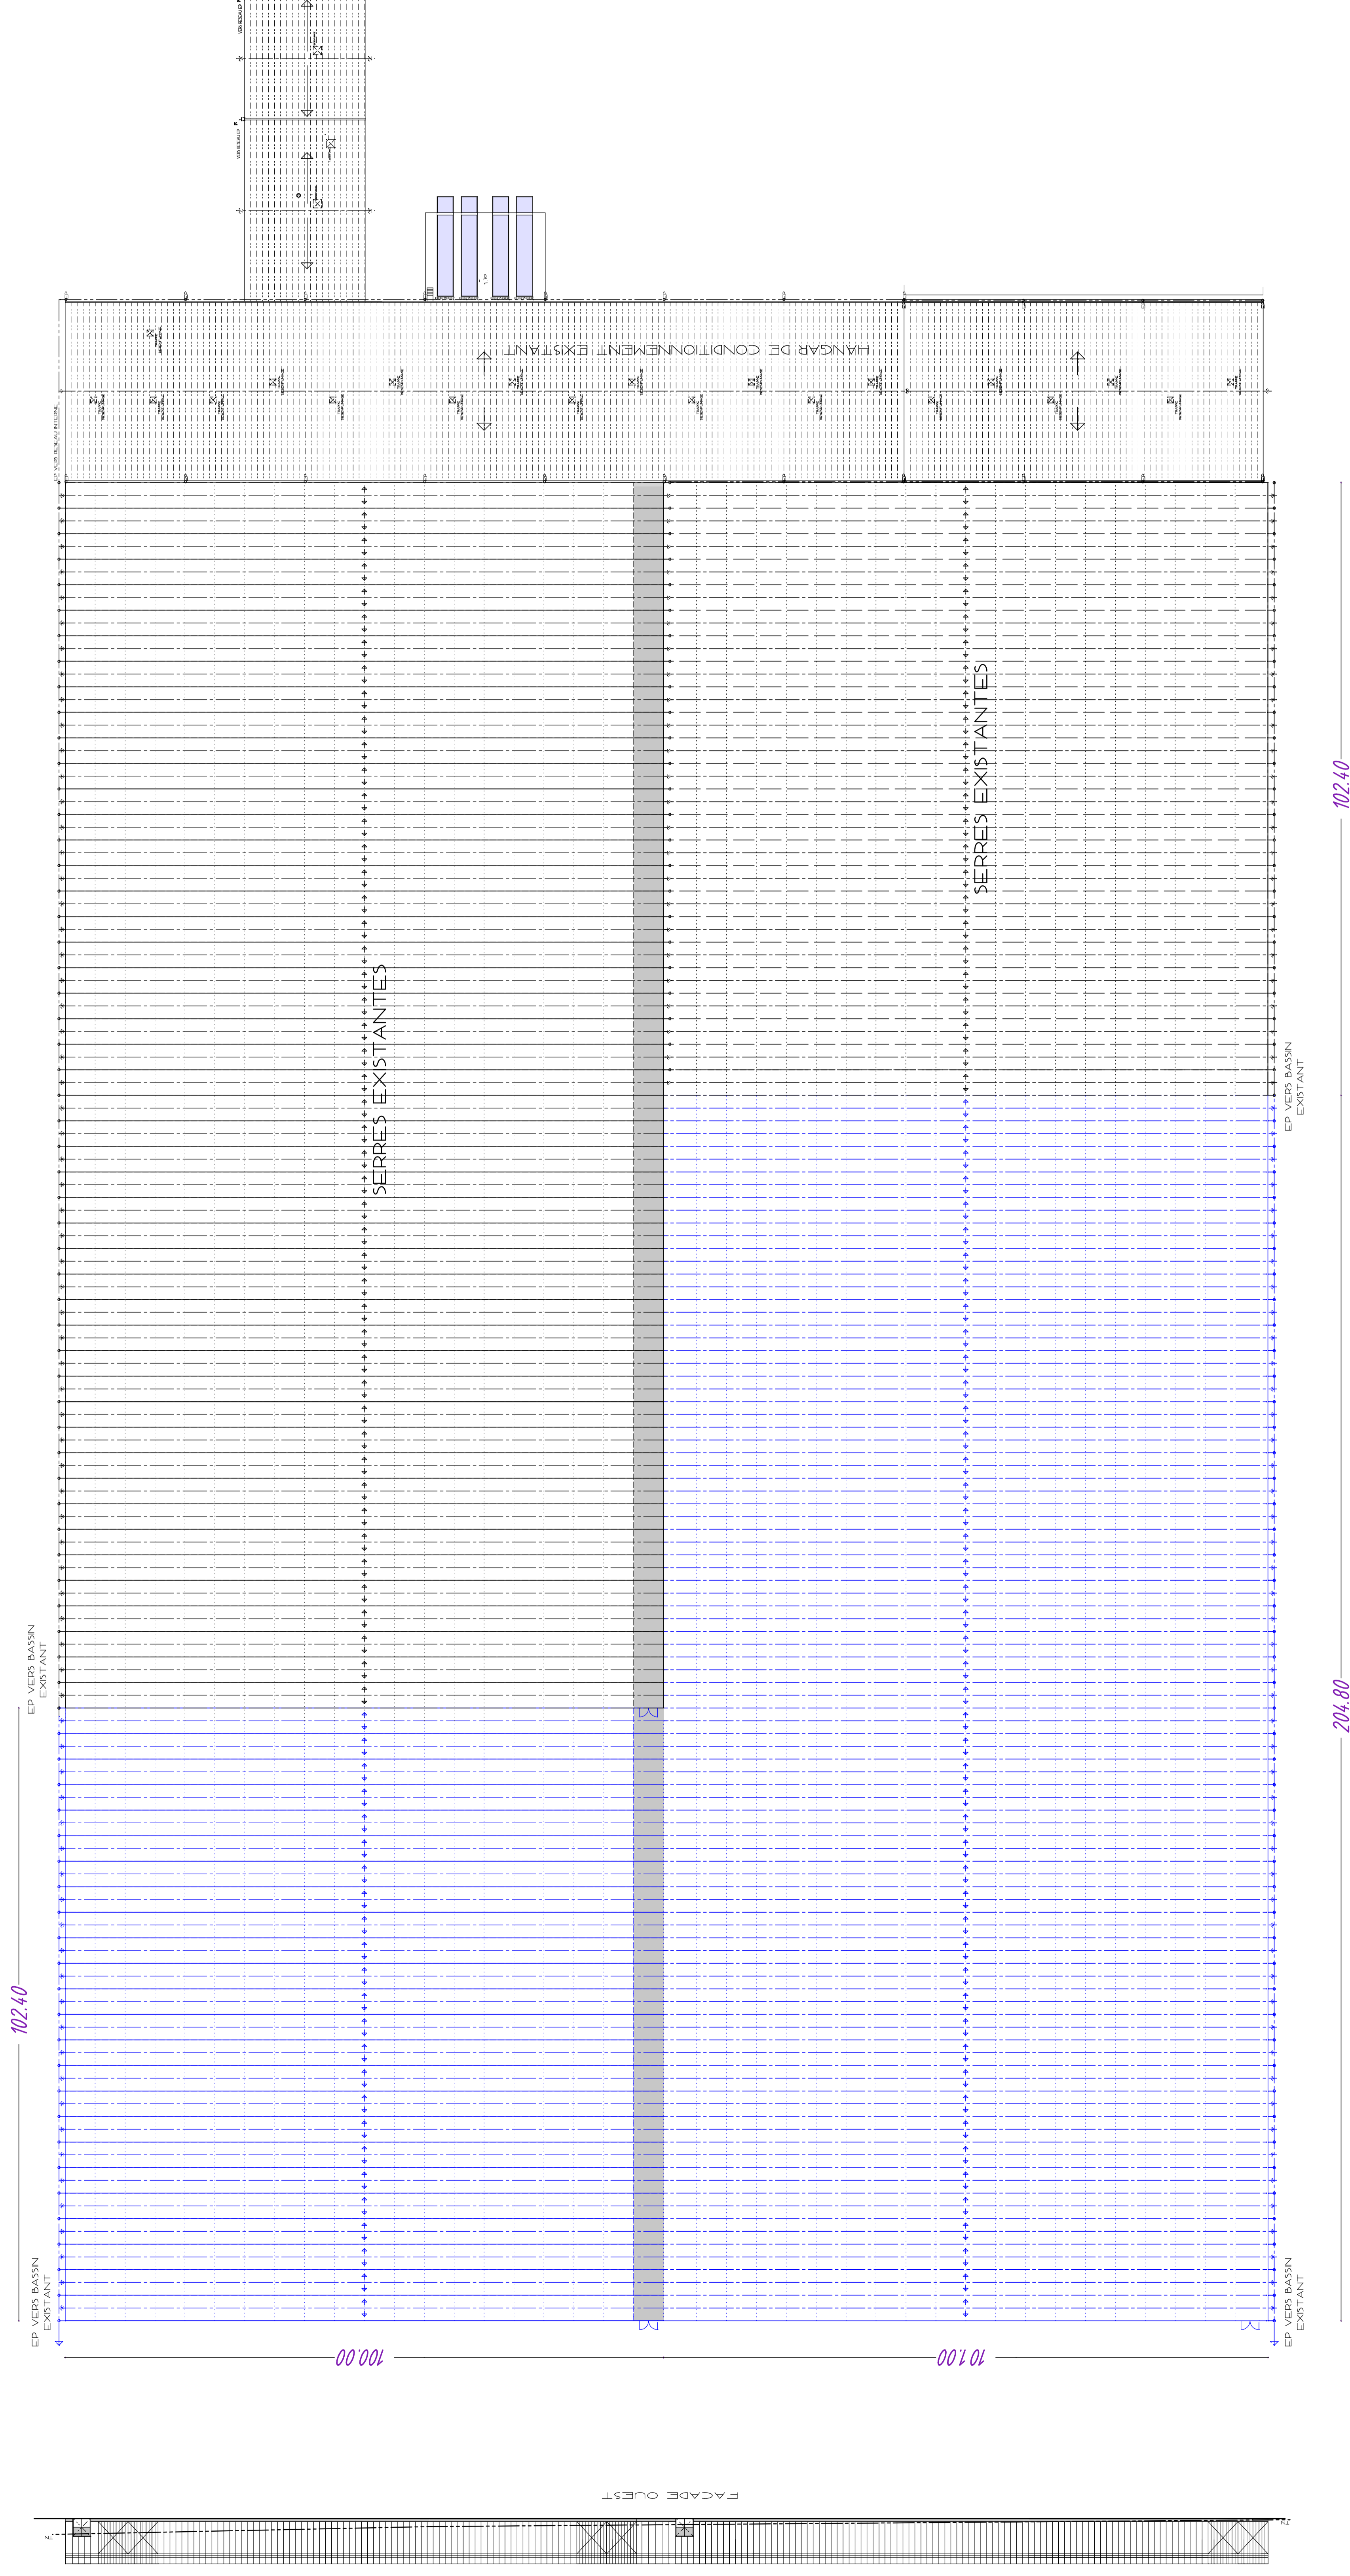

PC 5

PERMIS DE CONSTRUIRE	SCEA BIOSEM
	KERGADEEC
	29440 TREFLAOUENAN
EXTENSION D'UNE SERRE DE PRODUCTION	
PROJET	
TOITS - FACADES	
Echelle 1/500	
<small>Agence d'Architecture 29 rue de la République 94000 Créteil TEL : 02 95 62 80 52</small>	
CES PLANS NE SONT PAS DES PLANS D'EXECUTION	